


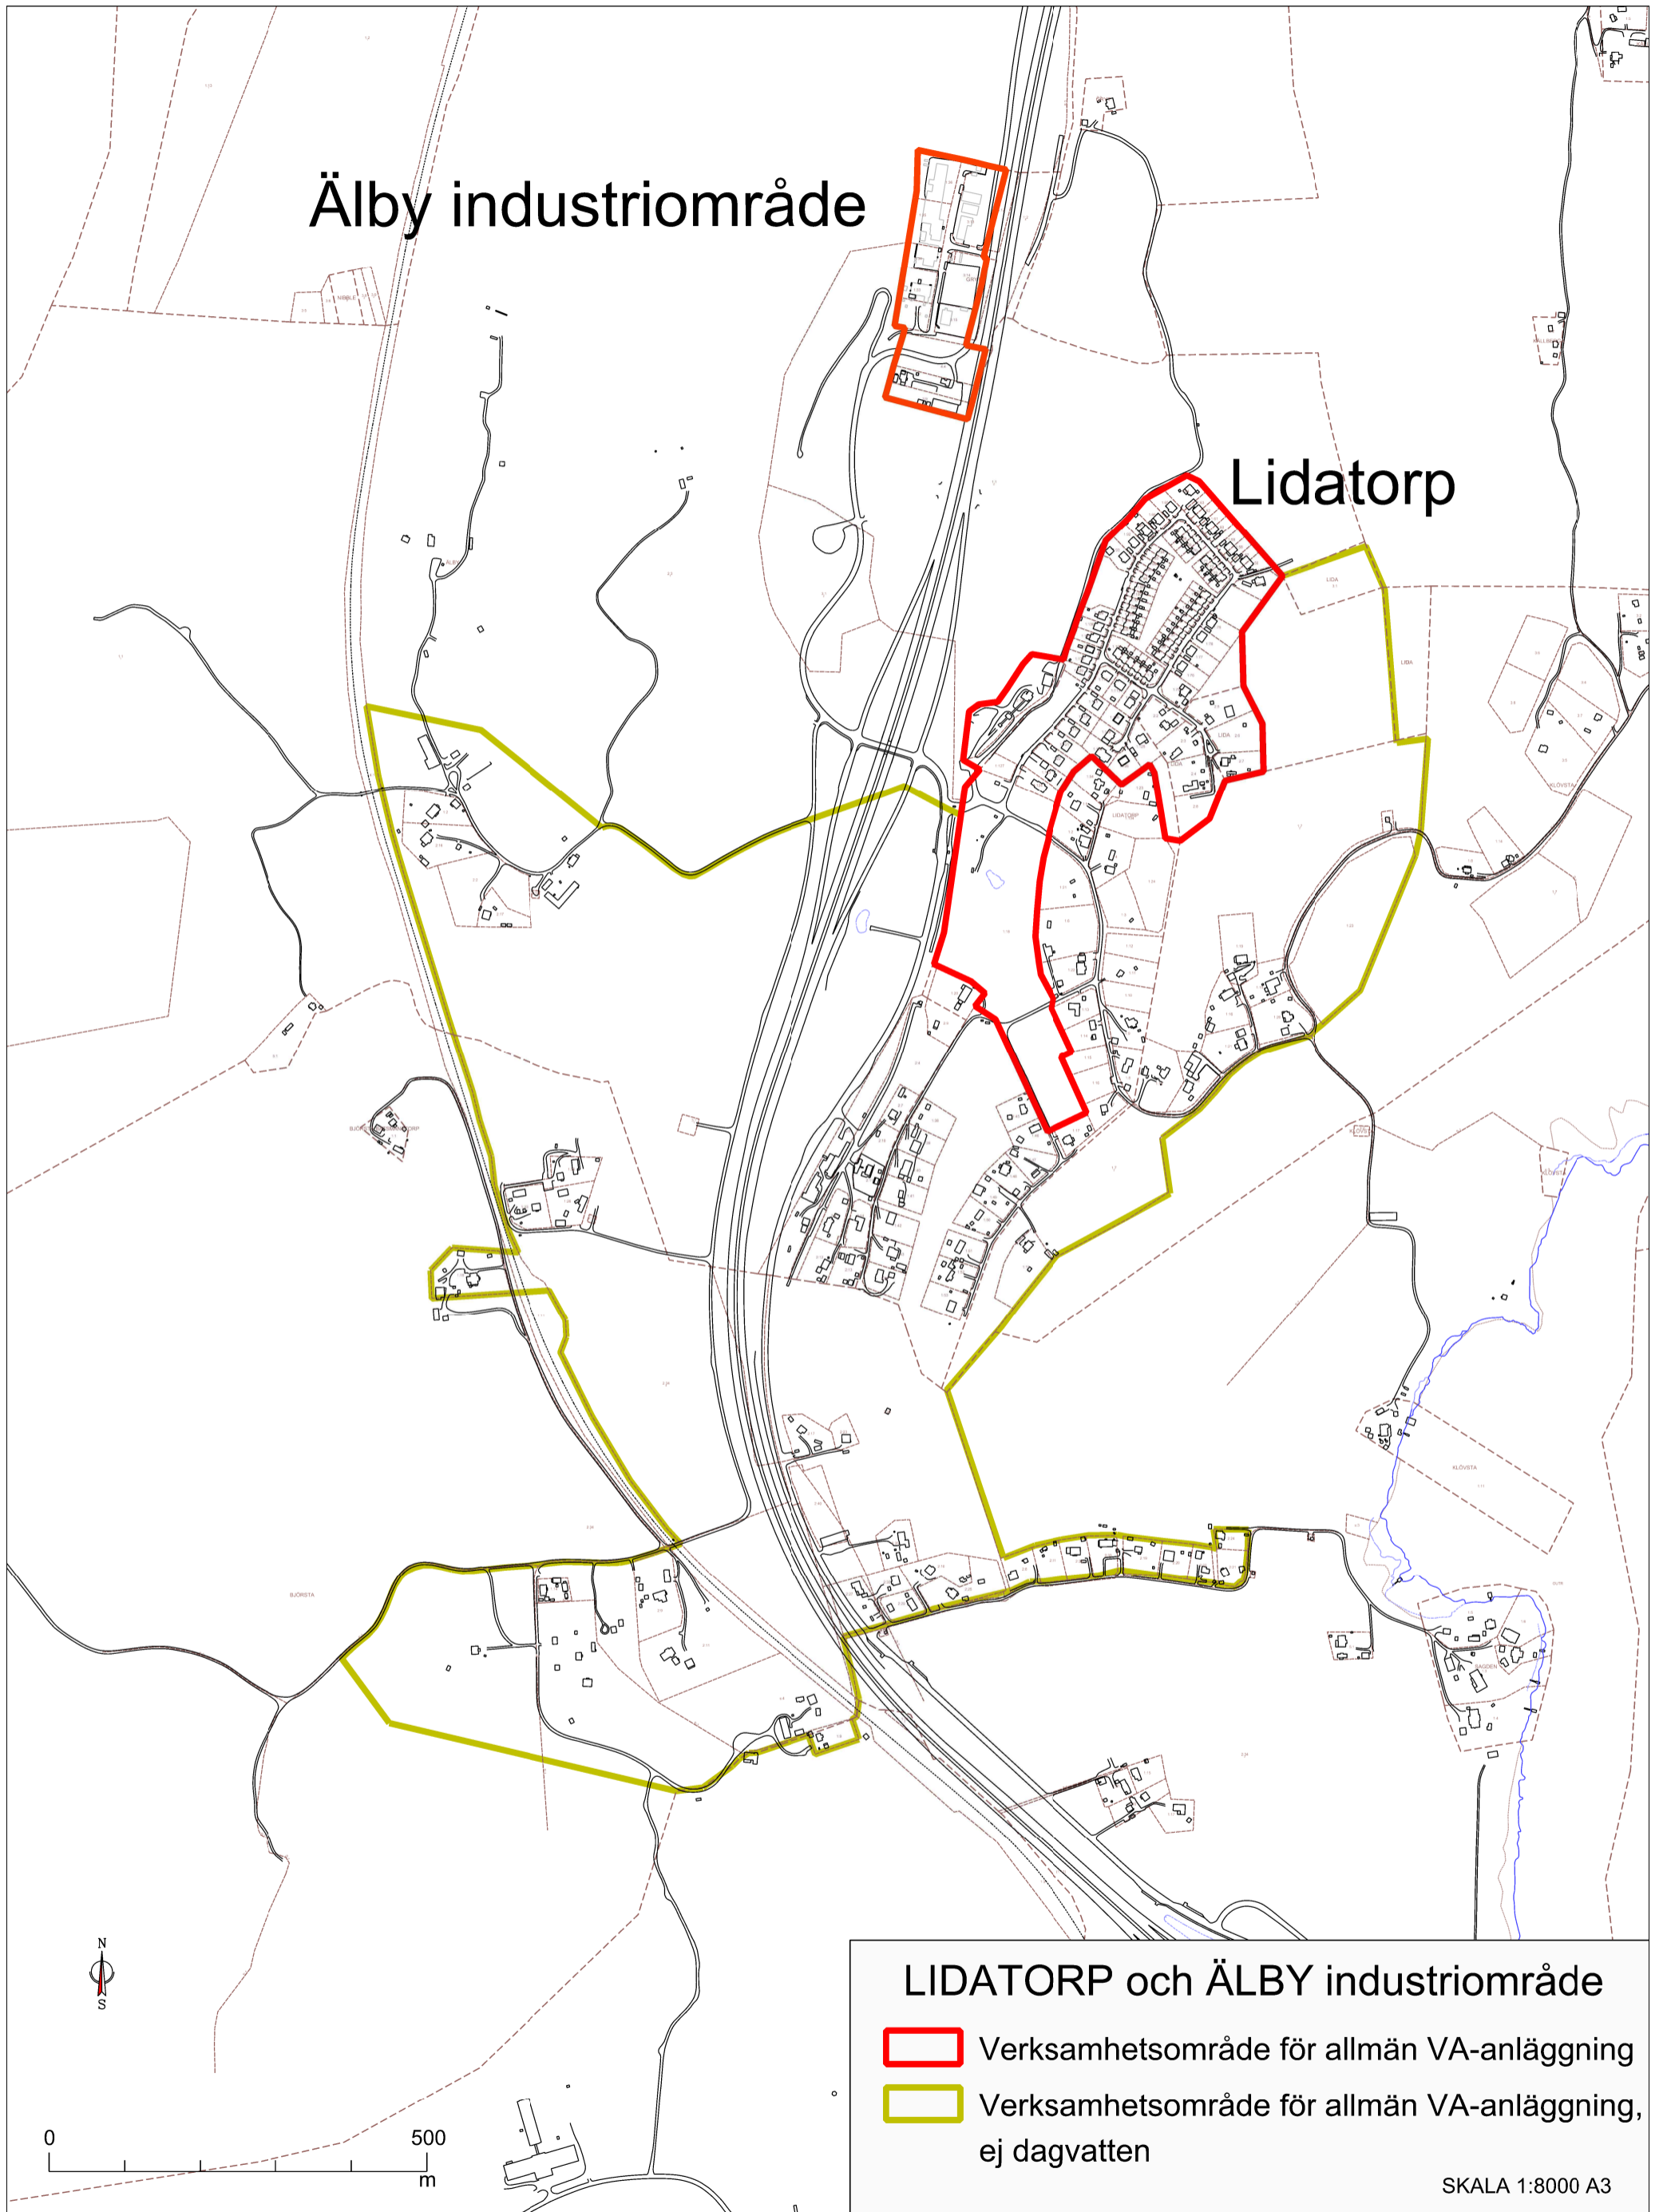

# Älby industriområde

# Lidatorp



## LIDATORP och ÄLBY industriområde

-  Verksamhetsområde för allmän VA-anläggning
-  Verksamhetsområde för allmän VA-anläggning, ej dagvatten

SKALA 1:8000 A3