


Skala 1:1000 (A1 L)

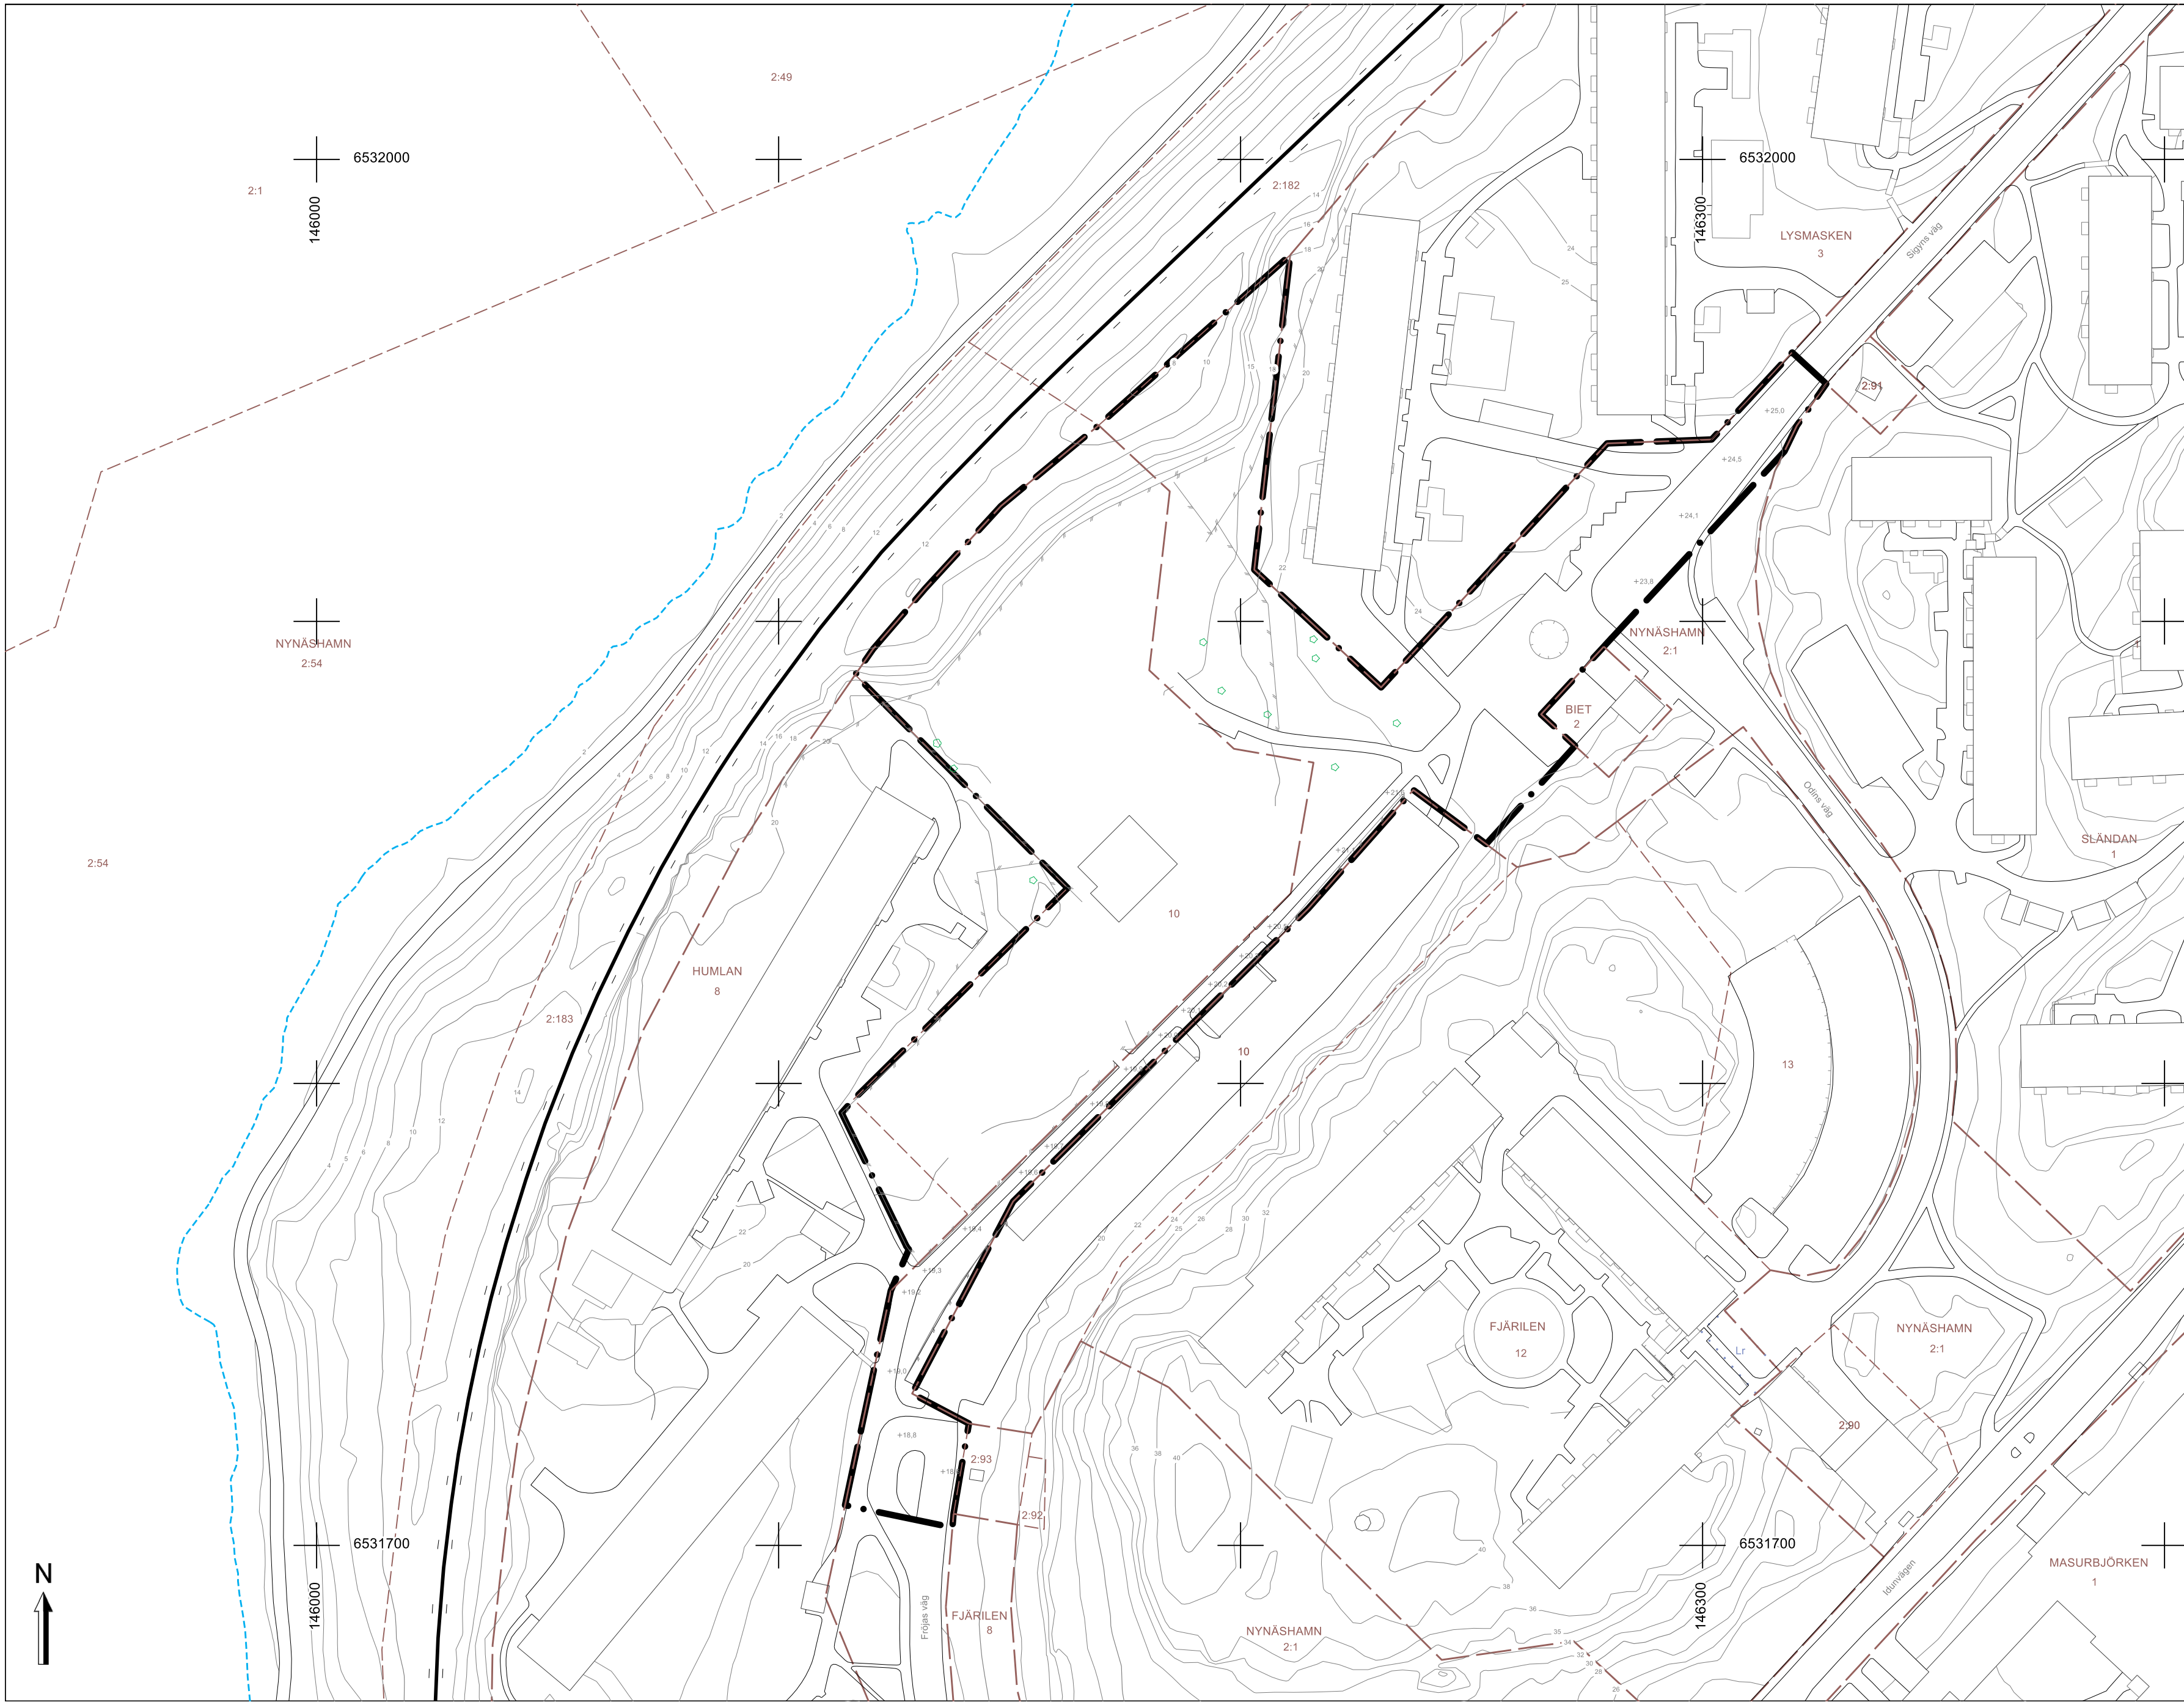

Nynäshamn
kommun

Nynäshamns kommun
Särnhållsbyggnadsförvaltningen
149 81 Nynäshamn
Tel: 08-520 680 00

Grundkarta för Detaljplan för Humlan 10 m.fl.

Grundkartans diarienummer: SBN/2025/0895

Definition av grundkartans område samt specifik beställning är utförd av planarkitekten i ärendet.
Specifika objekt i beställningen som redovisas inom grundkartområdet är inmätta genom GNSS med korrektion (RTK mot SWEP05), med standardosäkerhet i plan på 50,05 m.
Övriga kartobjekt har varierande kvalitet och lägesnoggrannhet.

Kartan är upprättad och kontrollerad av Geodataenheten
Koordinatsystem: SWEREF 99 18 00
Höjdsystem: RH 2000
Elevations: 2 m

Teckenförklaring Grundkarta

- Byggnader
- terrängtrappa
- Skärmtak
- stödskiva
- staket
- spårsvägsområde
- Järnväg
- vägbana
- gång- och cykelbana
- parkerings
- Stigar
- Nivåkurva 2 m
- Nivåkurva 10 m
- Strandlinje
- vägmittshöjd
- barträd
- lövträd
- Ledningsrätt
- Kvarterstraktgräns
- Fastighetsgräns
- NYNÄSHAMN
- 1:1
- Registernummer för fastighet i vars beteckning ingår traktnamn

Överblickskarta



Upprättad: 2024-01-29
Reviderad: 2024-10-24
Reviderad: 2025-10-20

Av: Veronica Sjödén
Av: Veronica Sjödén
Av: Veronica Sjödén