


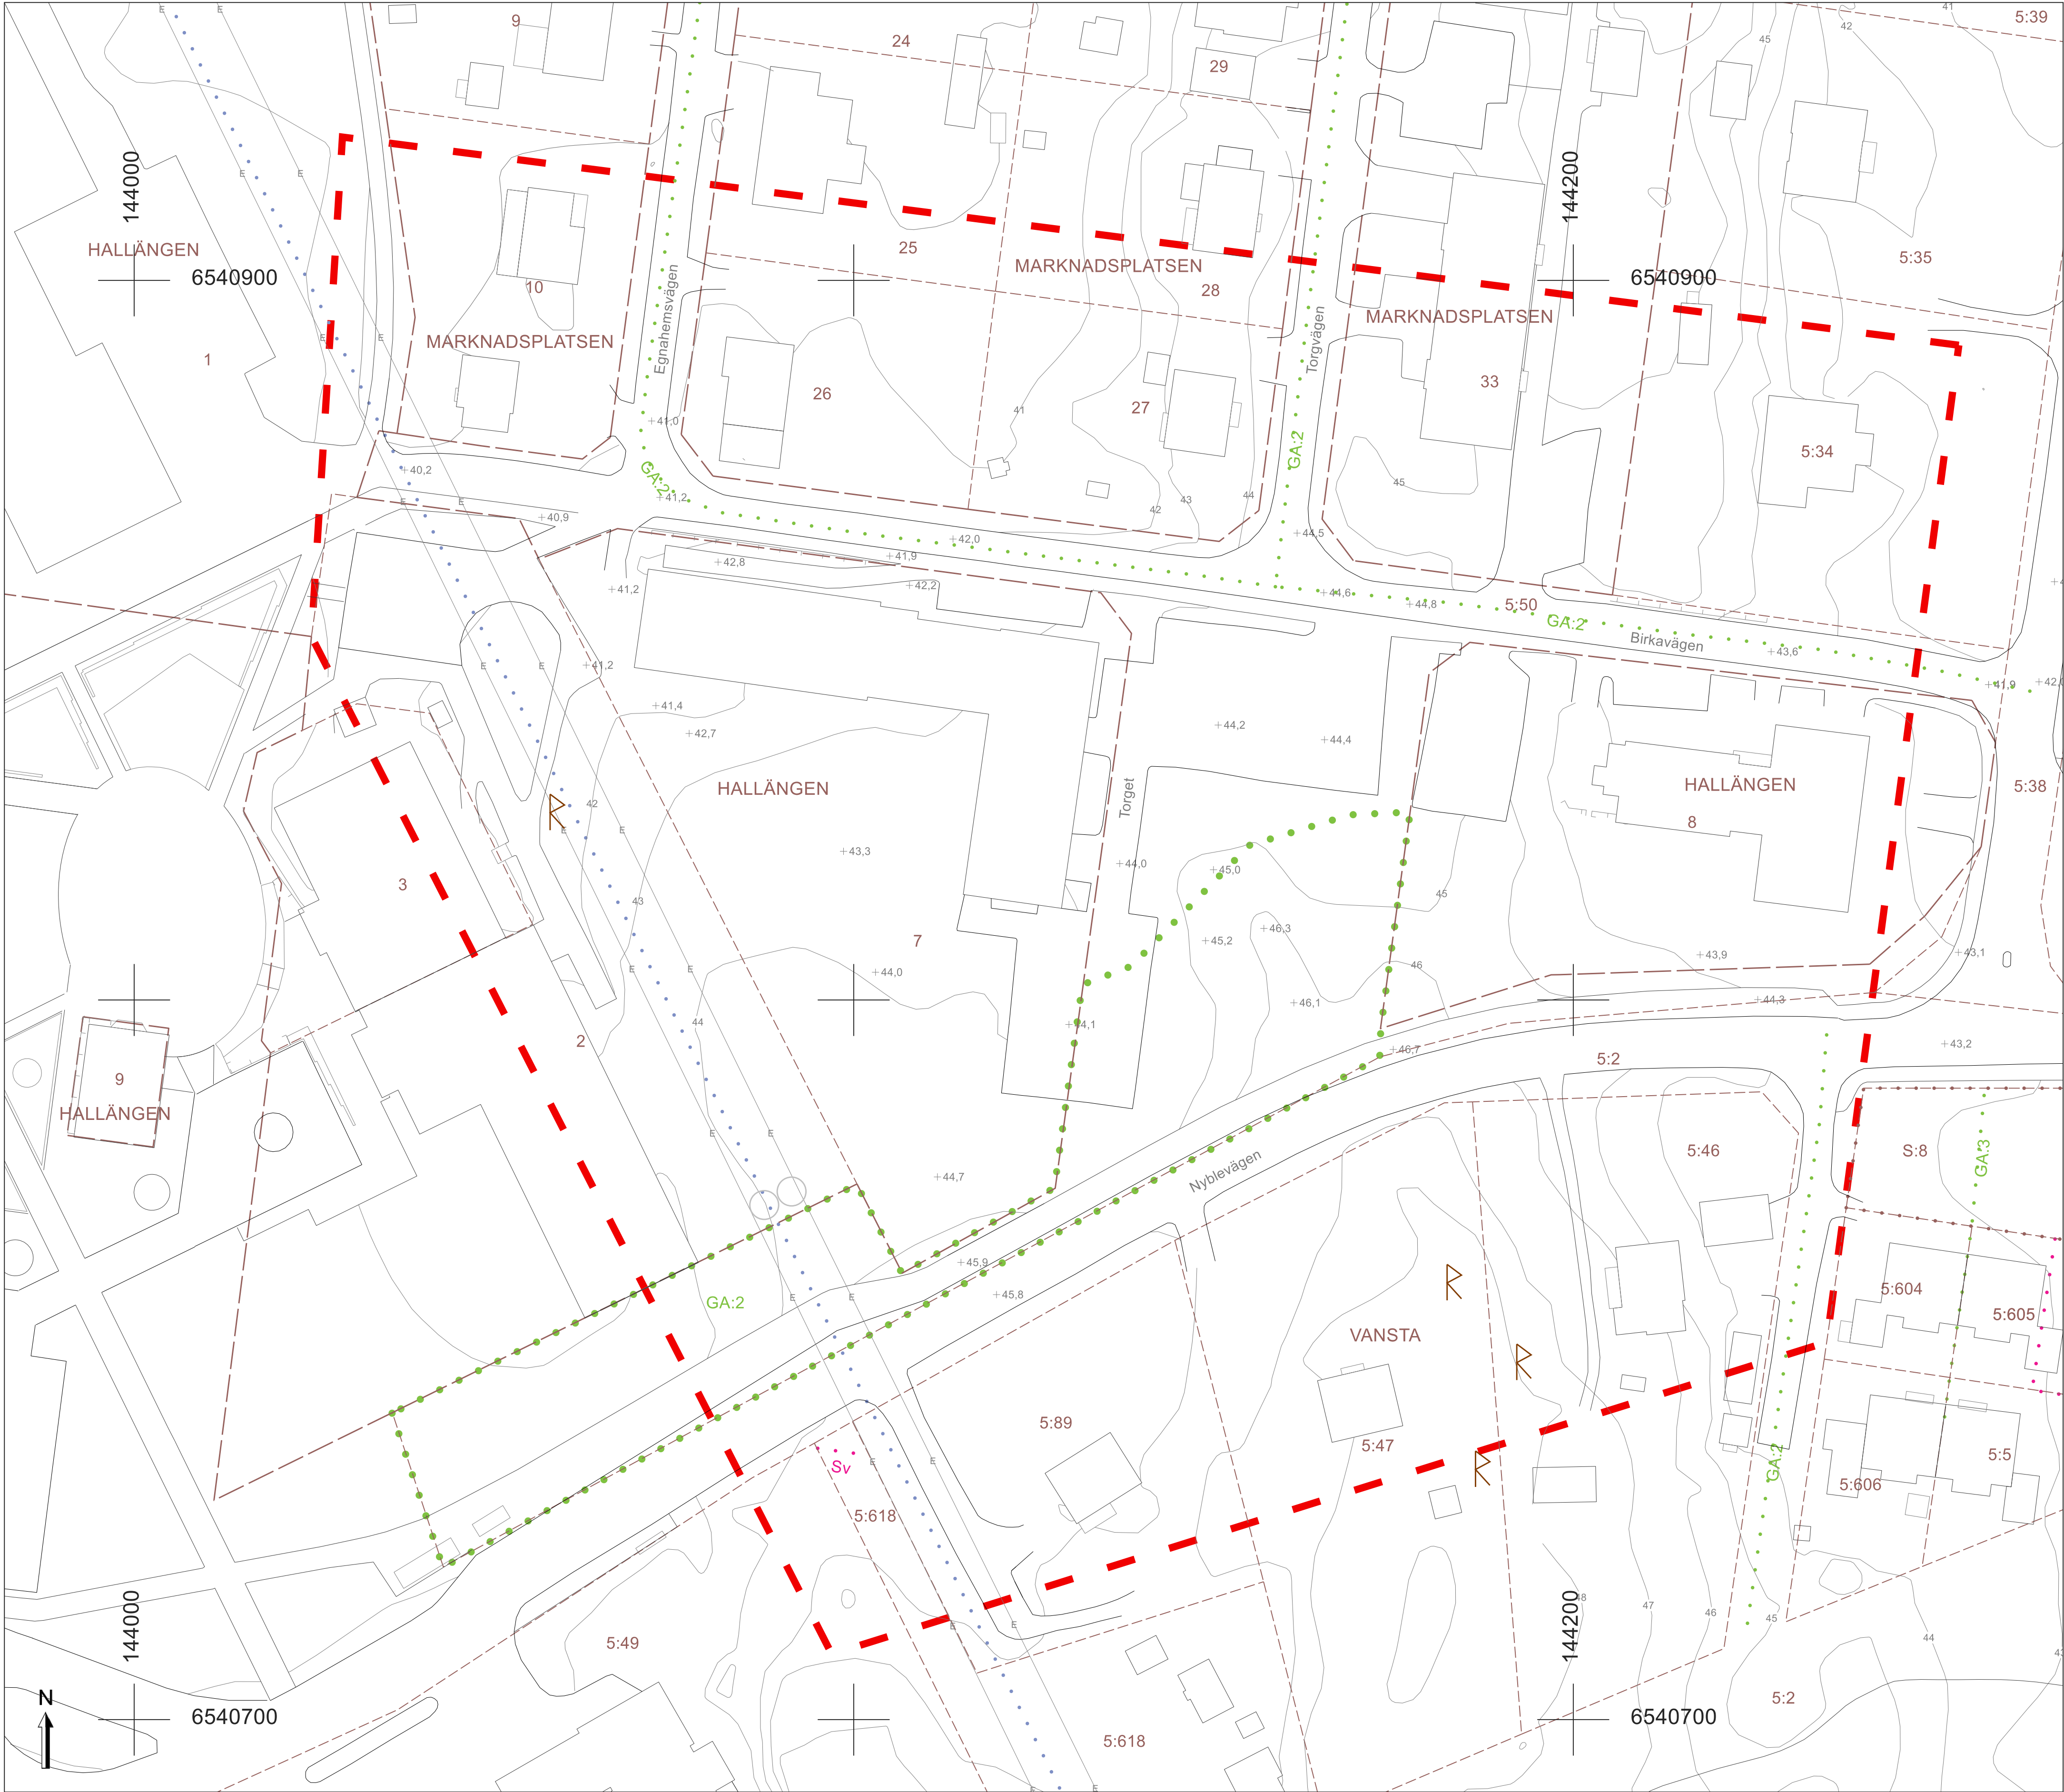

Nynäshamn kommun

Nynäshamns kommun
Samhällsbyggnadsförvaltningen
149 81 Nynäshamn
Tel: 08-520 680 00

Grundkarta för Hallängen 7

Diariumnummer: SBN/2025/0639
Planskod: Gränstävning

Definition av grundkartans område samt specifik beställning är utförd av planarkitekten i ärendet.

Specifika objekt i beställningen som redovisas inom grundkartområdet är inmätta genom GNSS med korrektion (RTK mot SWEPOS), med standardosäkerhet i plan på 50,00 m. Övriga kartobjekt har varierande kvalitet och lägesnoggrannhet.

Kartan är upprättad och kontrollerad av Geodataenheten

Koordinatsystem: SWEREF 99 18 00
Höjdsystem: RH 2000
Ekvidians: 1 m

Teckenförklaring Grundkarta

	Kvartersnamn
	Fastighetsbeteckning
	Kvarterstraktgräns
	Fastighetsgräns
	vägbana
	gång- och cykelbana
	Höjdkurva
	stödmur
	Ei-luftledning
	Ei-stolpar
	Gemensamhetsanläggning yta
	Gemensamhetsanläggning linje
	Servitut
	Ledningsrätt
	Byggnader
	skärmtak
	baskarteområde
	markhöjd
	Lämnings

Överblickskarta



Upprättad: 2020-02-27
Av: Katarina Larsson
Tidigare revideringar:
20230220

Reviderad: 2026-01-26
Fältbesök: 2025-09-09
Av: Veronica Sjödén